Atelier a
architetti associati
Claudio Menaldino Architetto

I PROPONENTI: GIGLIO TOS STEFANO
GIGLIO TOS SONIA
GIGLIO TOS MAURIZIO
VALENTE LUCIA
AVONDOGLIO STEFANO
AVONDOGLIO DAMIANO
AVONDOGLIO ROSANNA
AVONDOGLIO GIORGIO
VIGGIANO NICOLA, D'ANDREA ANTONINA

REGIONE PIEMONTE
PROVINCIA DI TORINO
COMUNE DI CHIAVERANO

PROGETTO

PIANO ESECUTIVO CONVENZIONATO AREA NRsI8
VIA GASTALDO BRAC SPERI, 10010 CHIAVERANO

PLANIMETRIA DEL PEC
INDIVIDUAZIONE URBANISTICA E SERVIZI

A02/a

SCALA: 1:500

PROPONENTI: GIGLIO TOS STEFANO, GIGLIO TOS SONIA, GIGLIO TOS MAURIZIO, VALENTE LUCIA AVONDOGLIO STEFANO, AVONDOGLIO DAMIANO AVONDOGLIO ROSANNA, AVONDOGLIO GIORGIO, VIGGIANO NICOLA, D'ANDREA ANTONINA	DATA: GENNAIO 2013
	REV.: 0000
PROGETTO: STUDIO ASSOCIATO ATELIER A - ARCH. A. GASTALDO BRAC ARCH. CLAUDIO MENALDINO	VAR.: 0000
	N° TAV.: 0000
	FILE: 1231_PEC_TAV02_abc

RESPONSABILE:	COLLABORAZIONE:	VISTO:	
ARCH. A. GASTALDO BRAC ARCH. CLAUDIO MENALDINO	ARCH. ALBERTO BEATA	ARCH. A. GASTALDO BRAC ARCH. CLAUDIO MENALDINO	1231

Studio Associato Atelier A — 11100 Aosta - via B. Festaz 55 - tel./fax 0165 235555 - e-mail: atelier.a.aosta@fastwebnet.it - p. IVA 00648820074
10015 Ivrea (To) - via C. Olivetti 26 - tel./fax 0125 48791 - e-mail: atelier.a.ivrea@fastwebnet.it
Arch. Claudio Menaldino — 10010 Alice Superiore (To) - via Umberto I 34, tel 347 4184798 – e-mail: menaldino@firmaredo.it

SL24

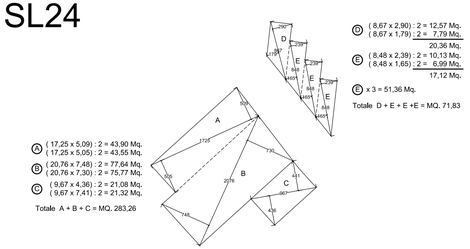

(17,25 x 5,09) : 2 = 43,90 Mq.
(17,25 x 5,05) : 2 = 43,55 Mq.
B (20,76 x 7,48) : 2 = 77,64 Mq.
(20,76 x 7,30) : 2 = 75,77 Mq.
C (9,67 x 4,36) : 2 = 21,08 Mq.
(9,67 x 7,41) : 2 = 21,32 Mq.
Totale A + B + C = MQ. 283,26

D (8,67 x 2,90) : 2 = 12,57 Mq.
(8,67 x 1,79) : 2 = 7,79 Mq.
20,36 Mq.
E (8,48 x 2,39) : 2 = 10,13 Mq.
(8,48 x 1,65) : 2 = 6,99 Mq.
17,12 Mq.
E x 3 = 51,36 Mq.
Totale D + E + E +E = MQ. 71,83

NRSi8

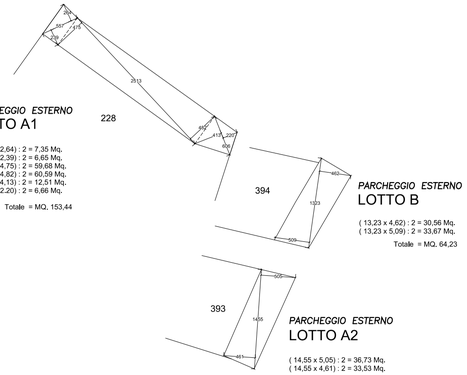

PARCHEGGIO ESTERNO
LOTTO A1
(5,57 x 2,64) : 2 = 7,35 Mq.
(5,57 x 2,39) : 2 = 6,65 Mq.
(25,13 x 4,75) : 2 = 59,68 Mq.
(25,13 x 4,82) : 2 = 60,59 Mq.
(6,06 x 4,13) : 2 = 12,51 Mq.
(6,06 x 2,20) : 2 = 6,66 Mq.
Totale = MQ. 153,44

PARCHEGGIO ESTERNO
LOTTO B
(13,23 x 4,62) : 2 = 30,56 Mq.
(13,23 x 5,09) : 2 = 33,67 Mq.
Totale = MQ. 64,23

PARCHEGGIO ESTERNO
LOTTO A2
(14,55 x 5,05) : 2 = 36,73 Mq.
(14,55 x 4,61) : 2 = 33,53 Mq.
Totale = MQ. 70,26

LEGENDA

- PARCHEGGI PUBBLICI
- CASSETTA ALLACCIAMENTO LUCE-GAS-ACQUA
- ALLACCIO AGLI IMPIANTI ESISTENTI
- PERCORSO FOGNATURA DI PROGETTO (ACQUE NERE)
- PERCORSO FOGNATURA DI PROGETTO (ACQUE BIANCHE)
- LINEA ELETTRICA ESISTENTE
- LINEA TELEFONICA ESISTENTE
- RETE GAS ESISTENTE
- ACQUEDOTTO ESISTENTE
- LINEA ELETTRICA DI PROGETTO
- LINEA TELEFONICA DI PROGETTO
- RETE GAS DI PROGETTO
- ACQUEDOTTO DI PROGETTO
- POZZETTO FOGNATURA ACQUE NERE
- POZZETTO FOGNATURA ACQUE BIANCHE
- PERIMETRO PEC - AREA NRSi8
- AREA SL24 DI PROPRIETA' DEL COMUNE INTERESSATA DALL'INTERVENTO
- SUL ESISTENTE
- NUOVA SUL IN PROGETTO

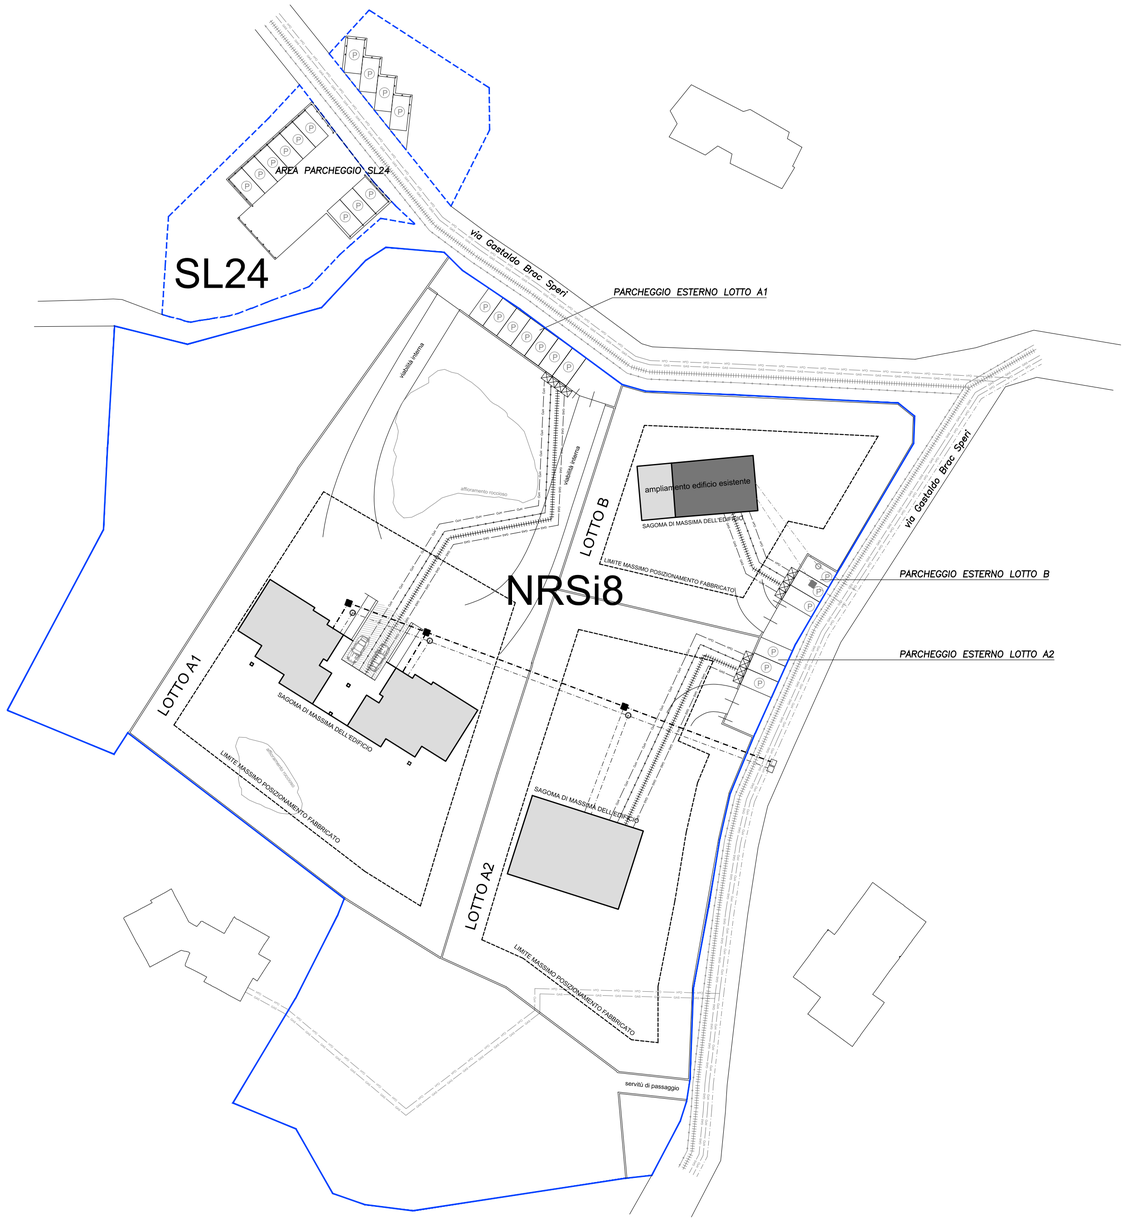

INDIVIDUAZIONE URBANISTICA E SERVIZI | SCALA 1:500