

I PROPONENTI: GIGLIO TOS STEFANO
GIGLIO TOS SONIA
GIGLIO TOS MAURIZIO
VALENTE LUCIA
AVONDOGLIO STEFANO
AVONDOGLIO DAMIANO
AVONDOGLIO ROSANNA
AVONDOGLIO GIORGIO
VIGGIANO NICOLA, D'ANDREA ANTONINA

REGIONE PIEMONTE
PROVINCIA DI TORINO
COMUNE DI CHIAVERANO

PROGETTO


PIANO ESECUTIVO CONVENZIONATO AREA NRsI8
VIA GASTALDO BRAC SPERI, 10010 CHIAVERANO

PLANIMETRIA DEL PEC
PLANIMETRIA RIDOTTA A SCALA DEL P.R.G.I.

SCALA: 1:2000

A04

PROPONENTI: GIGLIO TOS STEFANO, GIGLIO TOS SONIA, GIGLIO TOS MAURIZIO, VALENTE LUCIA AVONDOGLIO STEFANO, AVONDOGLIO DAMIANO AVONDOGLIO ROSANNA, AVONDOGLIO GIORGIO, VIGGIANO NICOLA, D'ANDREA ANTONINA			DATA: GENNAIO 2013
			REV.: 0000
			VAR.: 0000
PROGETTO: STUDIO ASSOCIATO ATELIER A - ARCH. A. GASTALDO BRAC ARCH. CLAUDIO MENALDINO			NĀTAV.: 0000
			FILE: 1231_PEC_TAV04
RESPONSABILE: ARCH. A. GASTALDO BRAC ARCH. CLAUDIO MENALDINO	COLLABORAZIONE: ARCH. ALBERTO BEATA	VISTO: ARCH. A. GASTALDO BRAC	1231
Studio Associato Atelier A 11100 Aosta - via B. Festaz 55 - tel./fax 0165 235555 - e-mail: atelier.a.aosta@fastwebnet.it - p. IVA 00648820074 10015 Ivrea (To) - via C. Olivetti 26 - tel./fax 0125 48791 - e-mail: atelier.a.ivrea@fastwebnet.it Arch. Claudio Menaldino 10010 Alice Superiore (To) - via Umberto I 34, tel 347 4184798 - e-mail: menaldino@firmarredo.it			

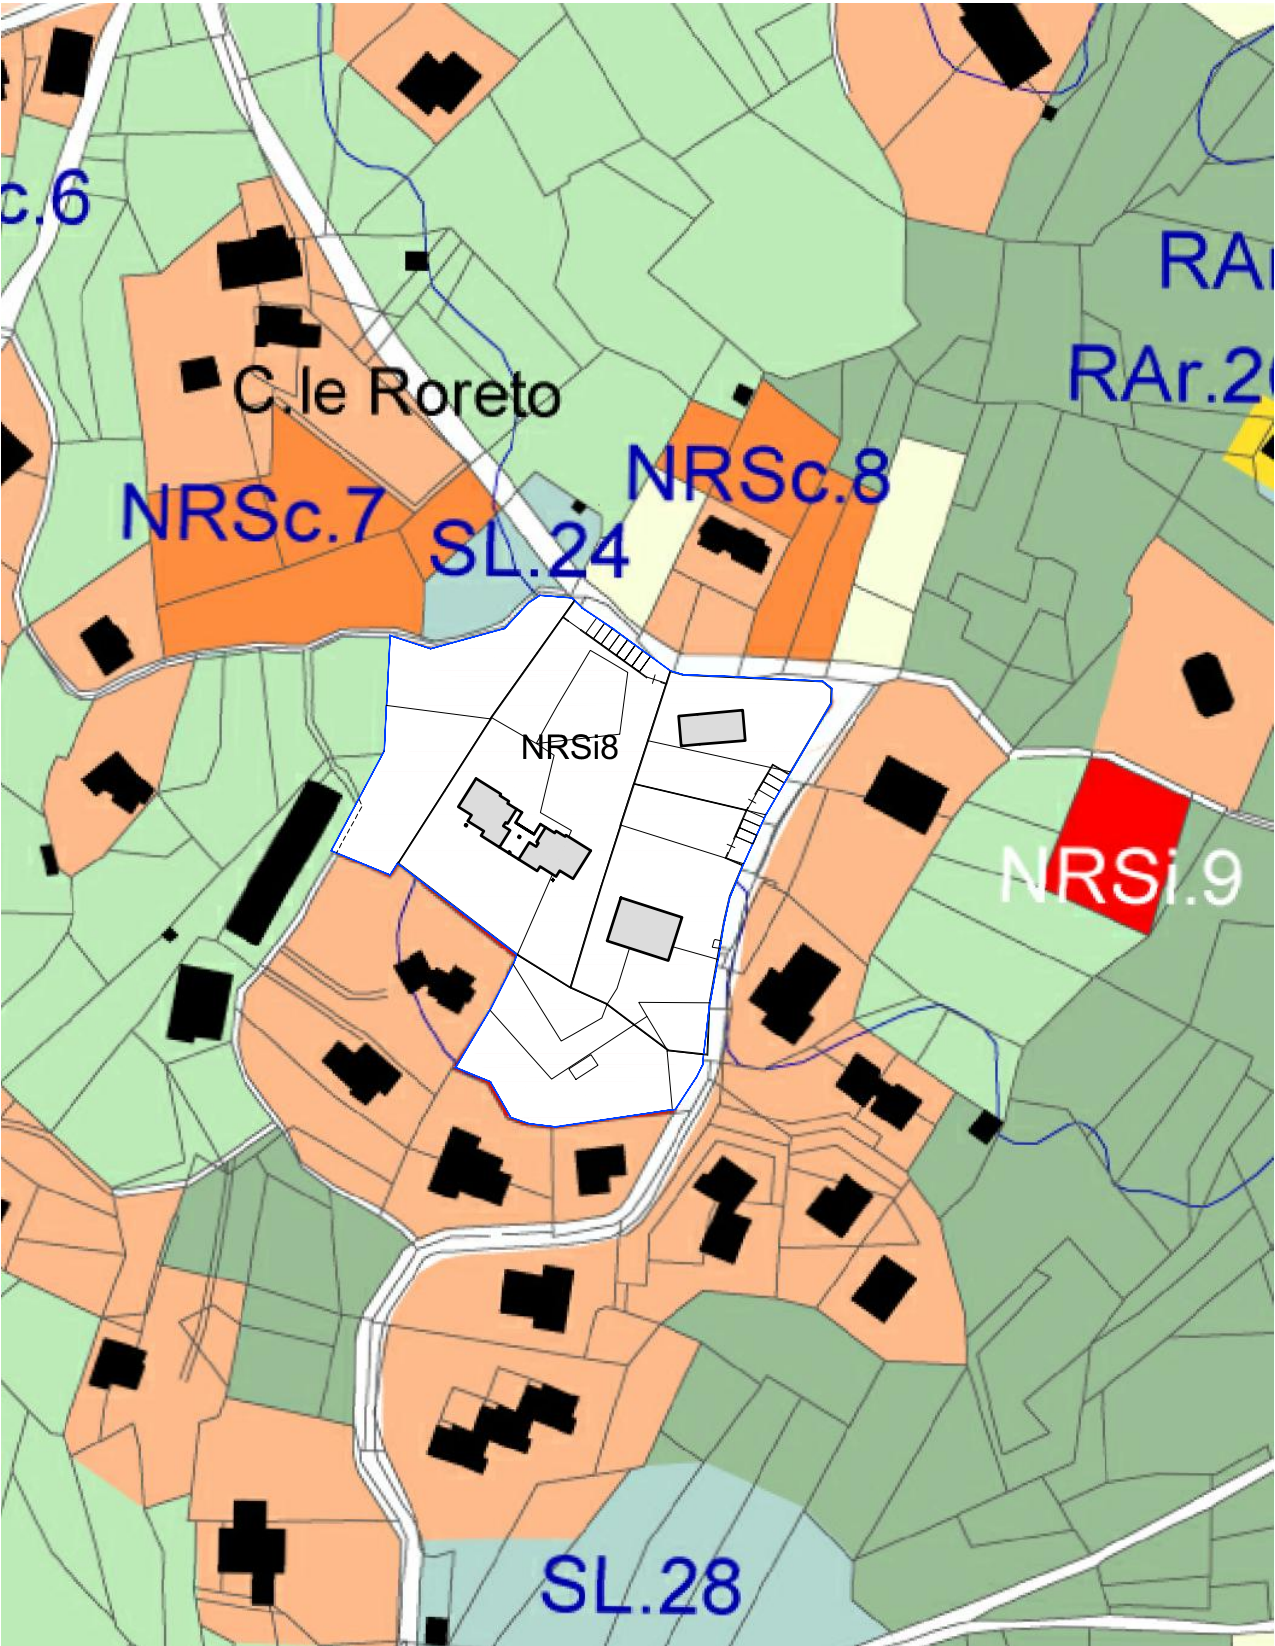

PLANIMETRIA RIDOTTA A SCALA P.R.G.I.

SCALA 1:2000