

I PROPONENTI:

GIGLIO TOS STEFANO

GIGLIO TOS SONIA

GIGLIO TOS MAURIZIO

VALENTE LUCIA

AVONDOGLIO STEFANO

AVONDOGLIO DAMIANO

AVONDOGLIO ROSANNA

AVONDOGLIO GIORGIO

VIGGIANO NICOLA, D'ANDREA ANTONINA

REGIONE PIEMONTE

PROVINCIA DI TORINO

COMUNE DI CHIAVERANO

PROGETTO

PIANO ESECUTIVO CONVENZIONATO AREA NRsI8

VIA GASTALDO BRAC SPERI, 10010 CHIAVERANO

ESTRATTO P.R.G.I.

PLANIMETRIA CATASTALE

SCALA: 1:1000 - 2000

A01

PROPONENTI: GIGLIO TOS STEFANO, GIGLIO TOS SONIA, GIGLIO TOS MAURIZIO, VALENTE LUCIA AVONDOGLIO STEFANO, AVONDOGLIO DAMIANO AVONDOGLIO ROSANNA, AVONDOGLIO GIORGIO, VIGGIANO NICOLA, D'ANDREA ANTONINA			DATA: GENNAIO 2013
			REV.: 0000
			VAR.: 0000
PROGETTO: STUDIO ASSOCIATO ATELIER A - ARCH. A. GASTALDO BRAC ARCH. CLAUDIO MENALDINO			NĀTAV.: 0000
			FILE: 1231_PEC_TAV01
RESPONSABILE: ARCH. A. GASTALDO BRAC ARCH. CLAUDIO MENALDINO	COLLABORAZIONE: ARCH. ALBERTO BEATA	VISTO: ARCH. A. GASTALDO BRAC	1231
Studio Associato Atelier A 11100 Aosta - via B. Festaz 55 - tel./fax 0165 235555 - e-mail: atelier.a.aosta@fastwebnet.it - p. IVA 00648820074 10015 Ivrea (To) - via C. Olivetti 26 - tel./fax 0125 48791 - e-mail: atelier.a.ivrea@fastwebnet.it Arch. Claudio Menaldino 10010 Alice Superiore (To) - via Umberto I 34, tel 347 4184798 – e-mail: menaldino@firmarredo.it			




ESTRATTO CATASTALE

SCALA 1:1000

COMUNE DI CHIAVERANO – FOGLIO 30 MAPPALI N. 227, 228, 229, 232, 320, 396, 393, 395, 244, 508, 509, 510, 511, 513, 402, 151, 394.

PERIMETRO AREA PEC

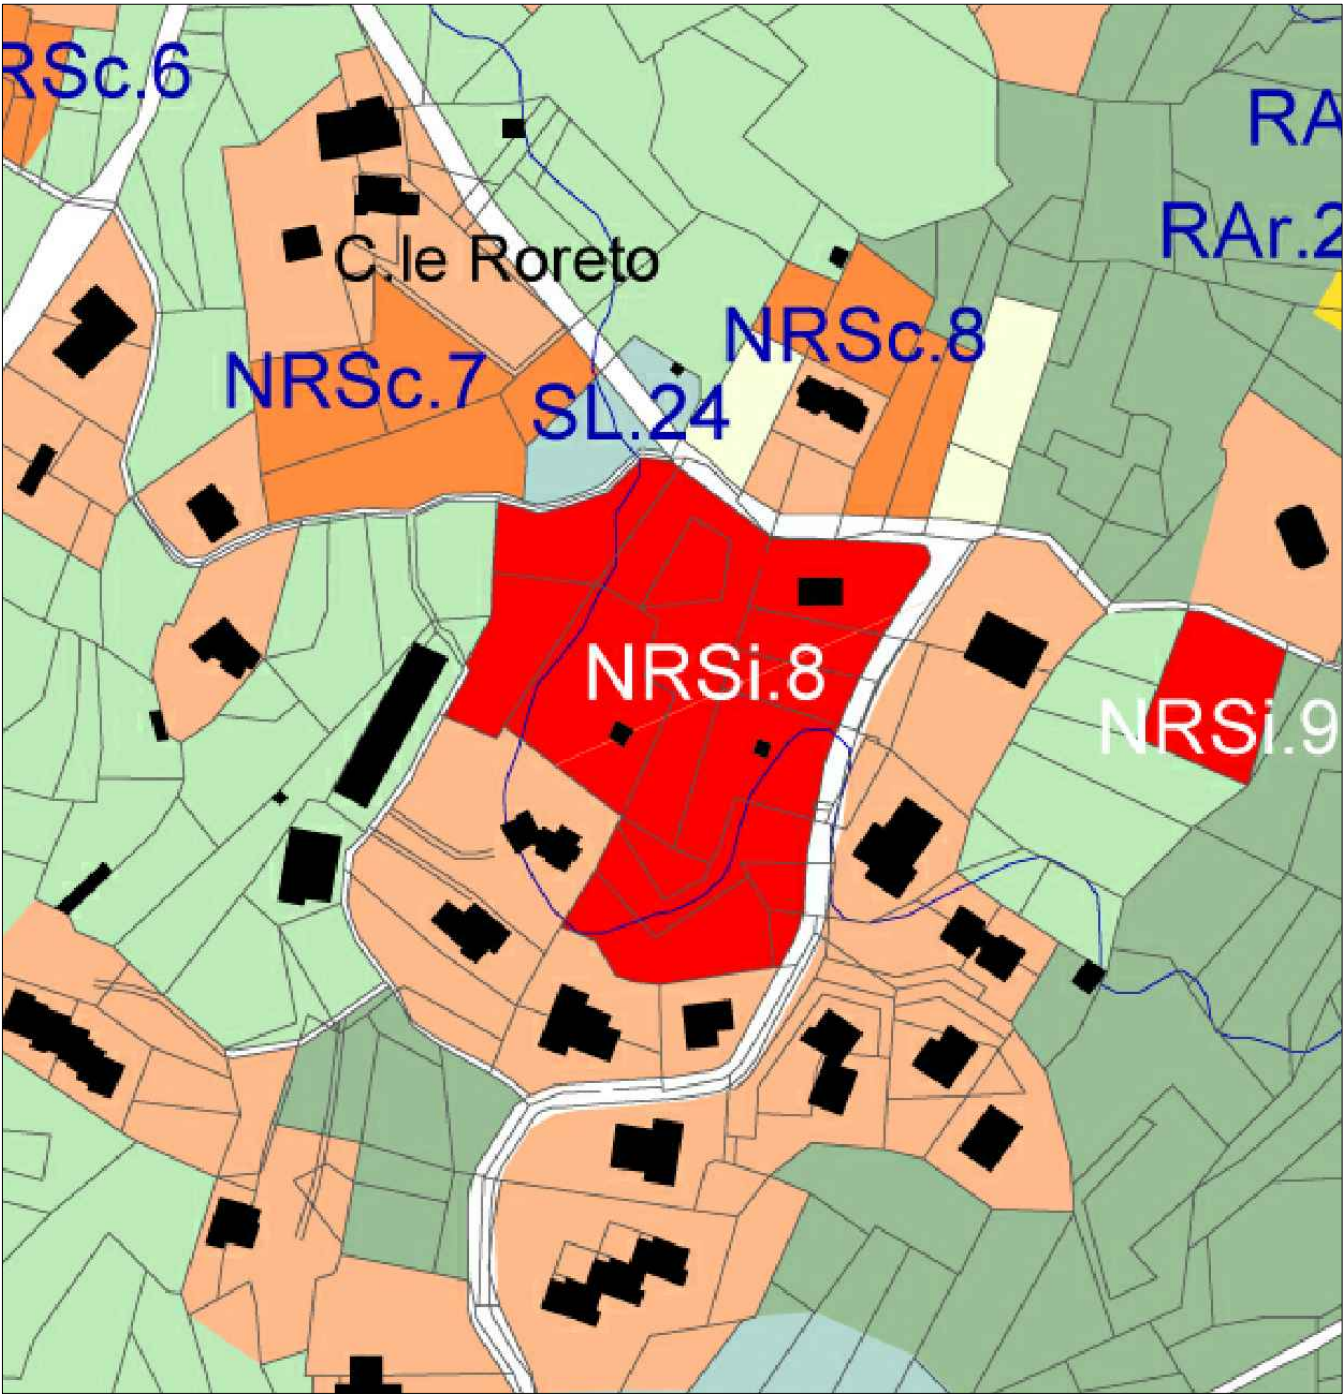

ESTRATTO P.R.G.I.

SCALA 1:2000

AREA NORMATIVA NRsI8